Схема расположения границ публичного сервитута

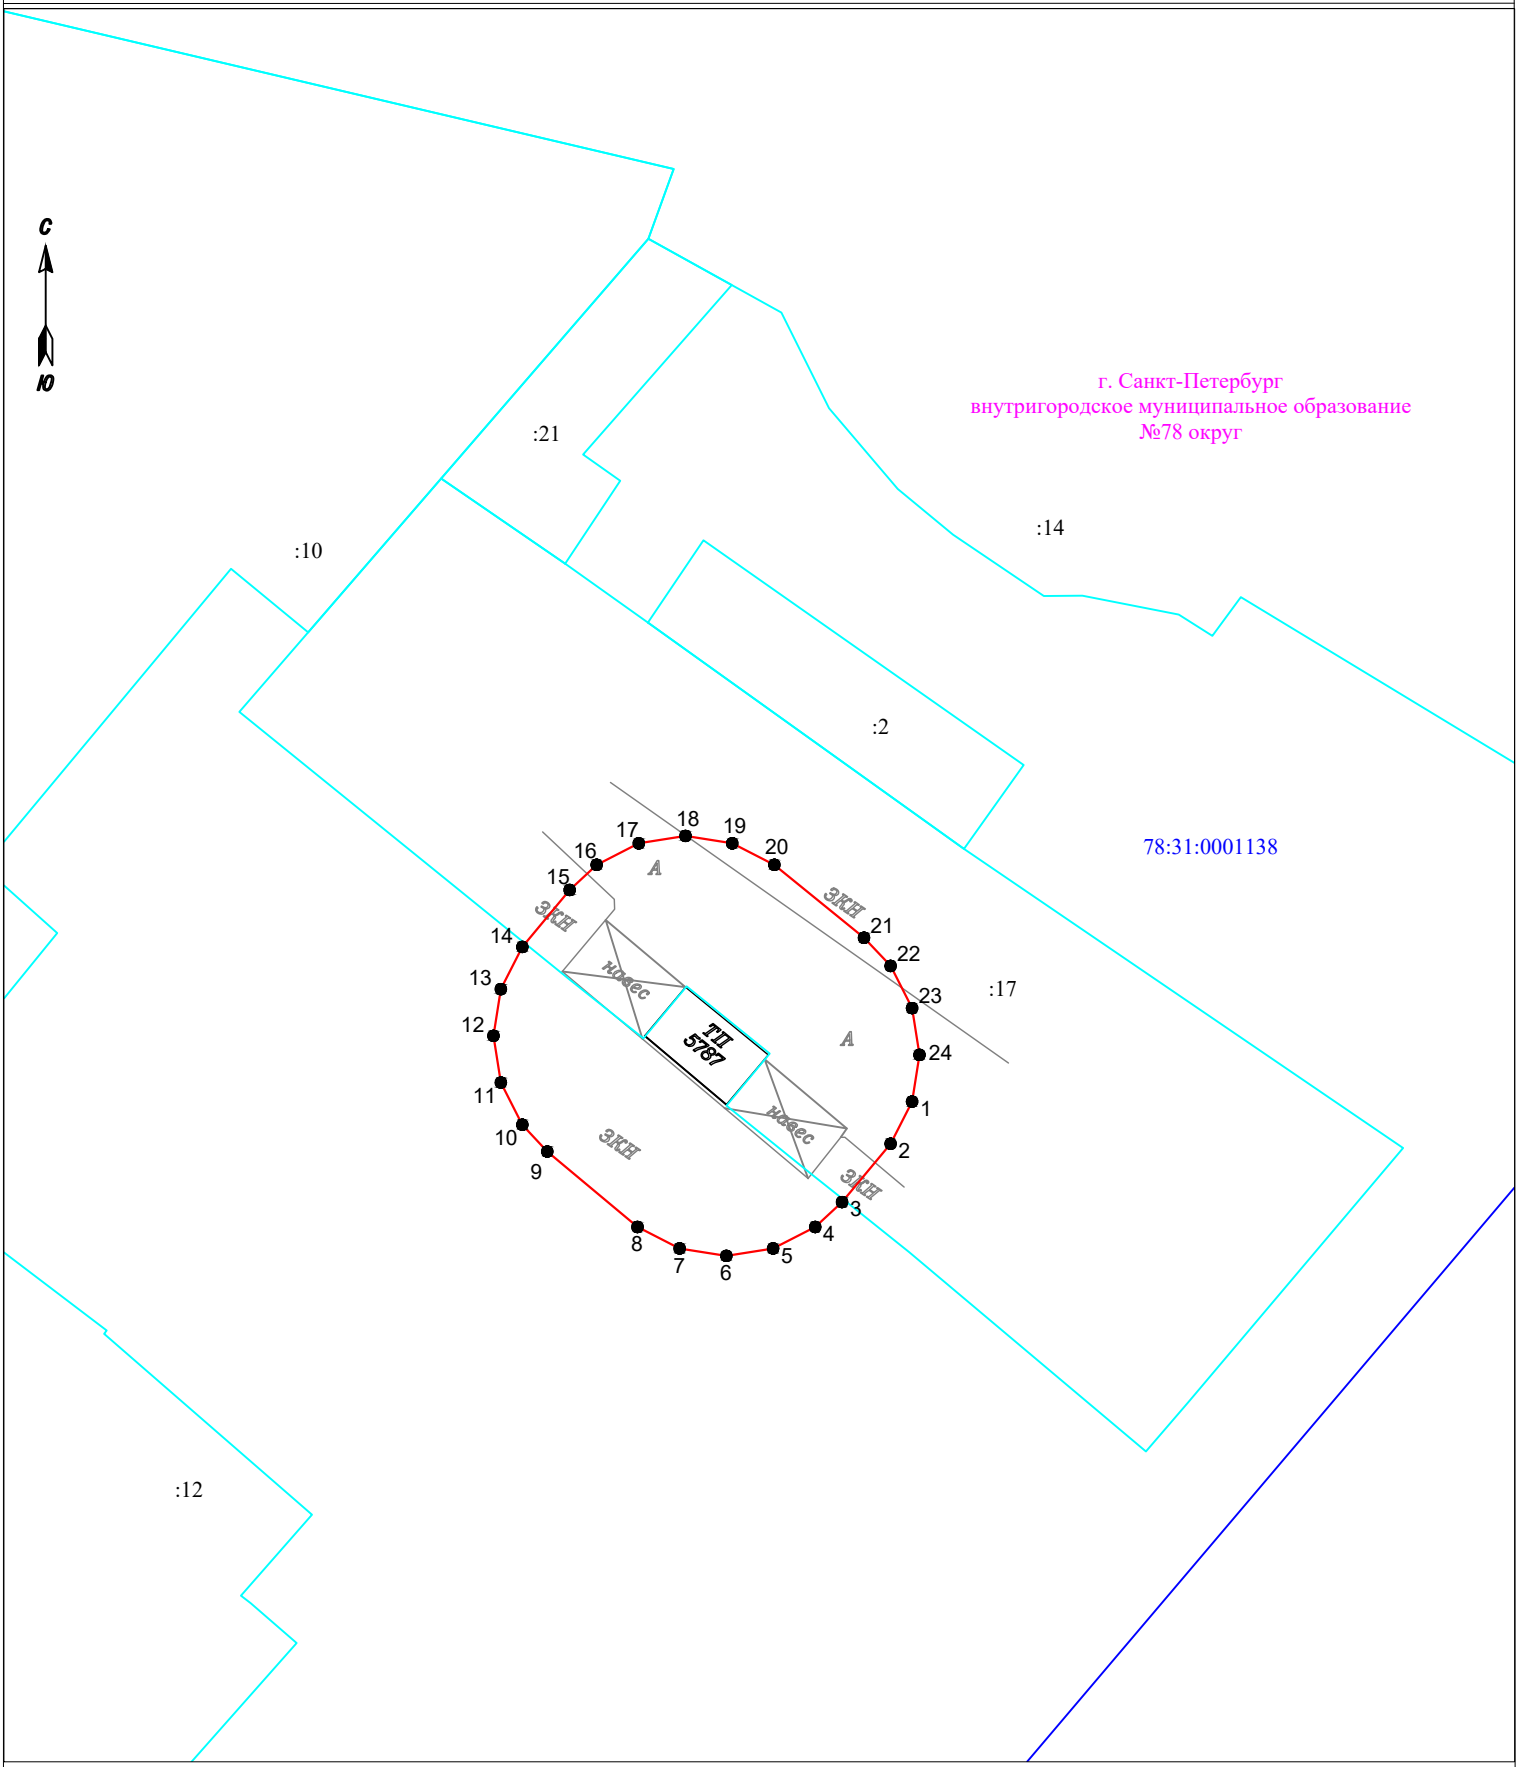

Масштаб 1:500

Условные обозначения:

- 3 - обозначение характерных точек границы публичного сервитута
- граница публичного сервитута
- граница муниципального образования по сведениям ЕГРН
- 78:40:1932902 - номер кадастрового квартала
- граница кадастрового квартала
- граница земельного участка, сведения о котором содержатся в ЕГРН
- :39 - обозначение земельного участка, сведения о котором содержатся в ЕГРН

КАДАСТРОВЫЙ ИНЖЕНЕР
Ашурова
Юлия
Владимировна
№СНИЛС 074-345-599-90
САНКТ-ПЕТЕРБУРГ

Подпись _____ Дата "09" ноября 2026 г

ГРАФИЧЕСКОЕ ОПИСАНИЕ
местоположения границ населенных пунктов, территориальных зон, особо охраняемых природных территорий, зон с особыми условиями использования территории

Публичный сервитут объекта электросетевого хозяйства «ТРАНСФОРМАТОРНАЯ ПОДСТАНЦИЯ №5787»

(наименование объекта, местоположение границ которого описано (далее - объект)

Раздел 1

Сведения об объекте		
№ п/п	**Характеристики объекта**	**Описание характеристик**
1	**2**	**3**
1.	Местоположение объекта	г. Санкт-Петербург
2.	Площадь объекта ± величина погрешности определения площади (**Р ± ΔР**) кв.м. **ΔР =±3,5* Mt *√ Р**	566 ± 9 м²
3.	Иные характеристики объекта	**Публичный сервитут под объект электросетевого хозяйства** **Цель установления:** на основании п.1 ст. 39.37 Земельного Кодекса Российской Федерации публичный сервитут устанавливается для размещения и для безопасной эксплуатации объекта электросетевого хозяйства. В порядке, предусмотренном настоящей главой, публичный сервитут устанавливается для использования земельных участков и (или) земель в следующих целях: п.1. строительство, реконструкция, эксплуатация, капитальный ремонт объектов электросетевого хозяйства, тепловых сетей, водопроводных сетей, сетей водоотведения, линий и сооружений связи, линейных объектов системы газоснабжения, нефтепроводов и нефтепродуктопроводов, их неотъемлемых технологических частей, если указанные объекты являются объектами федерального, регионального или местного значения, либо необходимы для организации услуг связи, электро-, газо-, тепло-, водоснабжения населения и водоотведения, подключения (технологического присоединения) к сетям инженерно-технического обеспечения, либо переносятся в связи с изъятием земельных участков, на которых они ранее располагались, для государственных или муниципальных нужд (далее также - инженерные сооружения). **Наименование объекта публичного сервитута:** Трансформаторная подстанция №5787 **Кадастровый район:** 78:31

Раздел 2

Сведения об объекте					
Сведения о местоположении границ объекта					
1. Система координат СК-64					
2. Сведения о характерных точках границ объекта					
Обозначение характерных точек границ	**Координаты, м**		**Метод определения координат характерной точки**	**Средняя квадратическая погрешность положения характерной точки (Mt), м**	**Описание обозначения точки на местности (при наличии)**
	X	**Y**			
1	**2**	**3**	**4**	**5**	**6**
1	93706,47	115023,33	Аналитический	0.10	-
2	93703,69	115021,91	Аналитический	0.10	-
3	93699,83	115018,70	Аналитический	0.10	-
4	93698,18	115016,93	Аналитический	0.10	-
5	93696,76	115014,14	Аналитический	0.10	-
6	93696,27	115011,05	Аналитический	0.10	-
7	93696,76	115007,96	Аналитический	0.10	-
8	93698,18	115005,17	Аналитический	0.10	-
9	93703,17	114999,21	Аналитический	0.10	-
10	93704,94	114997,56	Аналитический	0.10	-
11	93707,73	114996,14	Аналитический	0.10	-
12	93710,82	114995,65	Аналитический	0.10	-
13	93713,91	114996,14	Аналитический	0.10	-
14	93716,70	114997,56	Аналитический	0.10	-
15	93720,47	115000,69	Аналитический	0.10	-
16	93722,13	115002,47	Аналитический	0.10	-
17	93723,55	115005,26	Аналитический	0.10	-
18	93724,04	115008,35	Аналитический	0.10	-
19	93723,55	115011,44	Аналитический	0.10	-
20	93722,13	115014,23	Аналитический	0.10	-
21	93717,31	115020,15	Аналитический	0.10	-
22	93715,44	115021,91	Аналитический	0.10	-
23	93712,65	115023,33	Аналитический	0.10	-
24	93709,56	115023,82	Аналитический	0.10	-
1	93706,47	115023,33	Аналитический	0.10	-
3. Сведения о характерных точках части (частей) границы объекта					
Обозначение характерных	**Координаты, м**		**Метод определения**	**Средняя квадратическая**	**Описание обозначения**

Сведения об объекте					
точек части границы	X	Y	координат характерной точки	погрешность положения характерной	точки на местности (при наличии)
1	2	3	4	5	6
-	-	-	-	-	-

Раздел 3

Сведения об объекте							
Сведения о местоположении измененных (уточненных) границ объекта							
1. Система координат -							
2. Сведения о характерных точках границ объекта							
Обозначение характерных точек границ	Существующие координаты, м		Измененные (уточненные) координаты, м		Метод определения координат характерной точки	Средняя квадратическая погрешность положения характерной	Описание обозначения точки на местности (при наличии)
	X	Y	X	Y			
1	2	3	4	5	6	7	8
-	-	-	-	-	-	-	-
3. Сведения о характерных точках части (частей) границы объекта							
Обозначение характерных точек части границы	Существующие координаты, м		Измененные (уточненные) координаты, м		Метод определения координат характерной точки	Средняя квадратическая погрешность положения характерной точки (Mt), м	Описание обозначения точки на местности (при
	X	Y	X	Y			
1	2	3	4	5	6	7	8
-	-	-	-	-	-	-	-